



SEÇÃO TRANSVERSAL ARRUAMENTO:

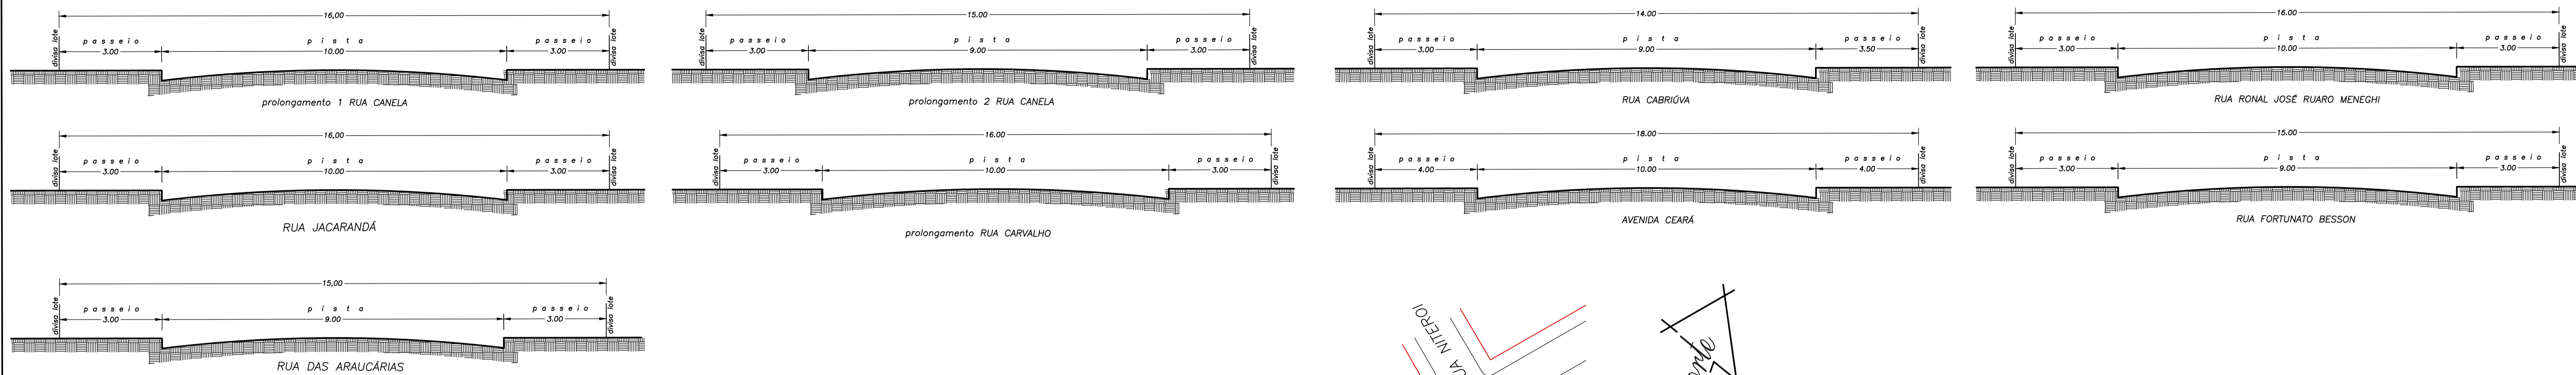

- Indivíduos Arbóreos Nativos
- Indivíduo de Corticeira-do-banhado
- Indivíduo de Butiá

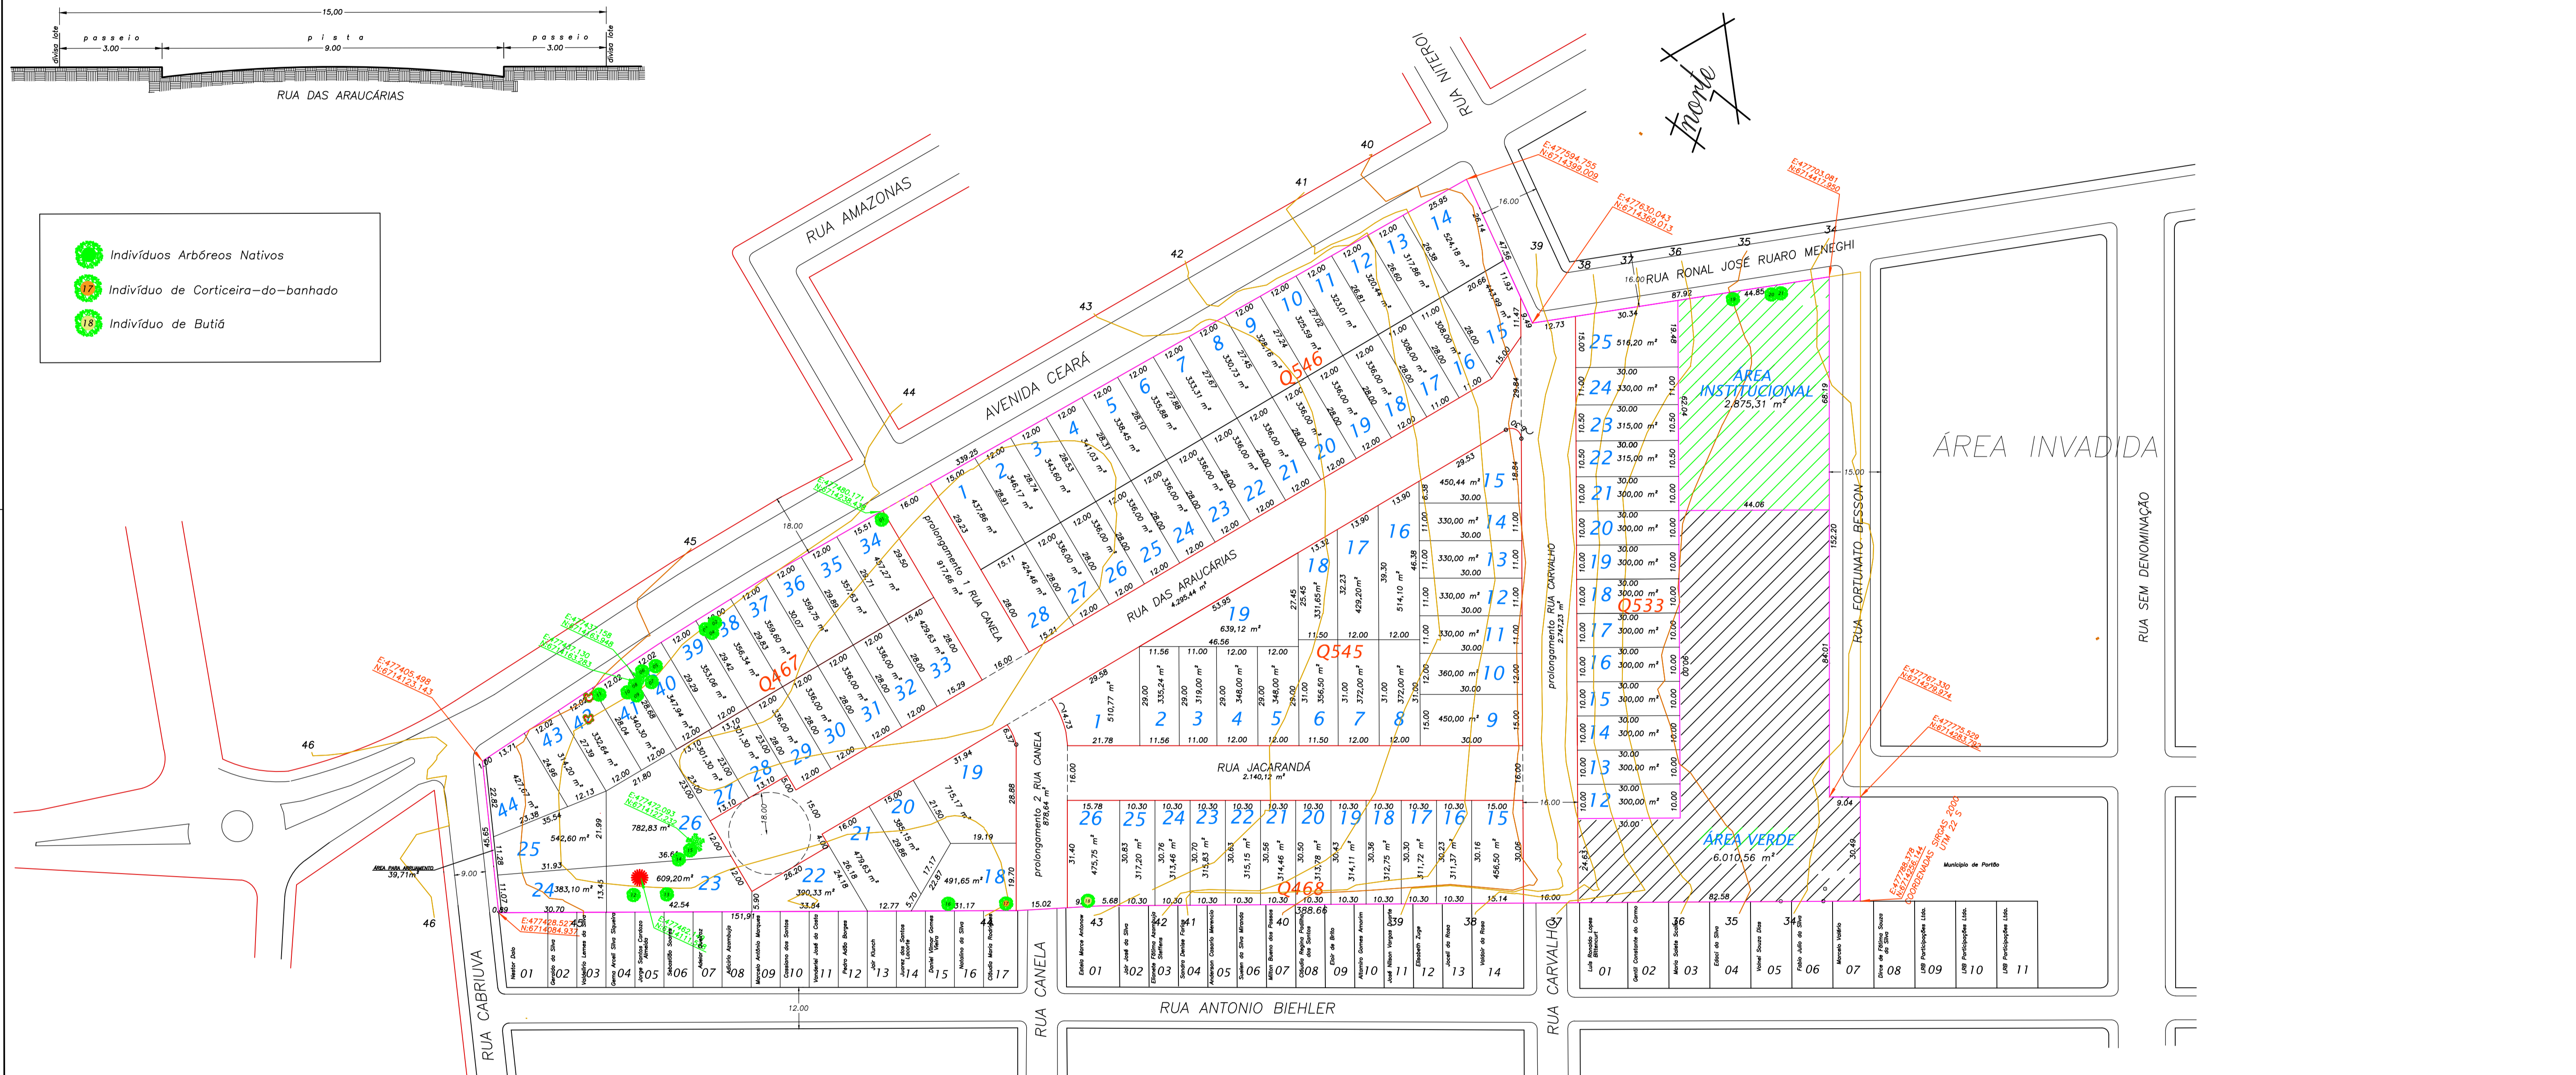

LOCALIZAÇÃO



QUADRO DE ÁREAS SISTEMA VIÁRIO		
ALARGAMENTO RUA CABRIÚVA	39,71 m <sup>2</sup>	0,36 %
RUA DAS ARAUCÁRIAS	4.295,44 m <sup>2</sup>	38,98 %
RUA JACARANDÁ	2.140,12 m <sup>2</sup>	19,42 %
prolongamento 1 RUA CARVALHO	2.747,23 m <sup>2</sup>	24,93 %
prolongamento 2 RUA CANELA	878,64 m <sup>2</sup>	7,98 %
prolongamento 1 RUA CANELA	917,66 m <sup>2</sup>	8,33 %
<b>ÁREA TOTAL</b>	<b>11.018,80 m<sup>2</sup></b>	<b>100,00 %</b>

QUADRO DE ÁREAS GERAL		
<b>ÁREA TOTAL</b>	<b>56.861,46</b>	<b>100,00 %</b>
ÁREA EM LOTES	36.956,79	64,99 %
ÁREA SISTEMA VIÁRIO	11.018,80	19,38 %
ÁREA VERDE	6.010,56	10,57 %
ÁREA INSTITUCIONAL	2.875,31	5,06 %
<b>SOMA (SV+AV+AI)</b>	<b>19.904,67</b>	<b>35,01 %</b>

100 LOTES

PROPRIETÁRIO  
JOICE KENNE ZALEWSKI  
ARQUITETA - CAU A72.191-3  
RESPONSÁVEL TÉCNICA

**TERRA TOPOGRAFIA**  
CREA 89.609

SERVIÇO PROJETO URBANÍSTICO DE LOTEAMENTO  
PLANTA PLANI-ALTIMÉTRICA

REQUERENTE : CAMPO GRANDE PARTICIPAÇÕES LTDA  
MUNICÍPIO : PORTÃO-RS  
LOCALIDADE : ZONA URBANA  
SUPERFÍCIE : Indicadas

LEVANTAMENTO	CALCULOS	DESENHO	DATA	ESCALA
VANDERLEI	JOICE	JOICE	23.11.2017	1:1.000
				FOLHA
				<b>02</b>

RUA TTE. CORONEL BRITO, 1.075 S 505 - CEP 96.810-020 - STA. CRUZ SUL/RS - FONE/FAX (051)3711 2628